




PRIMER PISO

ZS

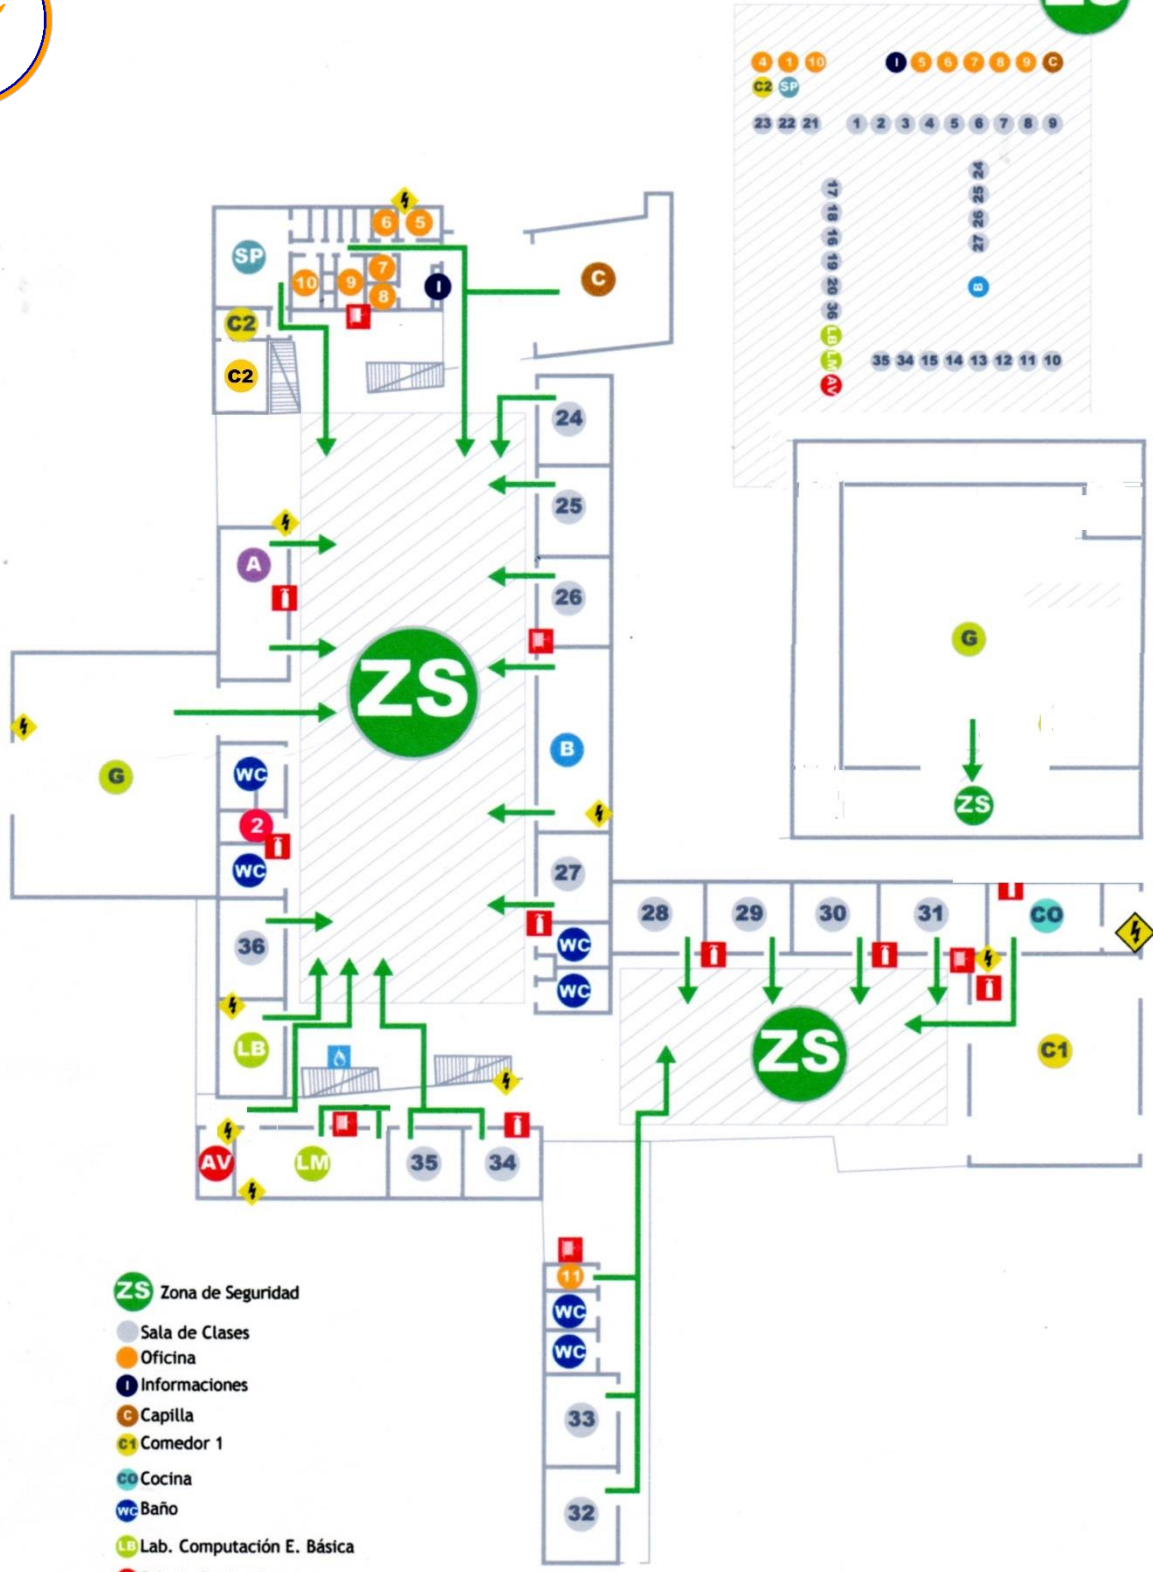


- ZS** Zona de Seguridad
- Sala de Clases
- Oficina
- Informaciones
- Capilla
- Comedor 1
- Cocina
- Baño
- Lab. Computación E. Básica
- Sala Audiovisual
- Lab. Computación E. Media
- Bodega
- Gimnasio
- Salón Auditorium
- Biblioteca
- Comedor 2
- Sala de Profesores
- Extintor
- Red Húmeda
- Red Eléctrica
- Gas

Plano de Seguridad Escolar Colegio Particular San José



SEGUNDO PISO

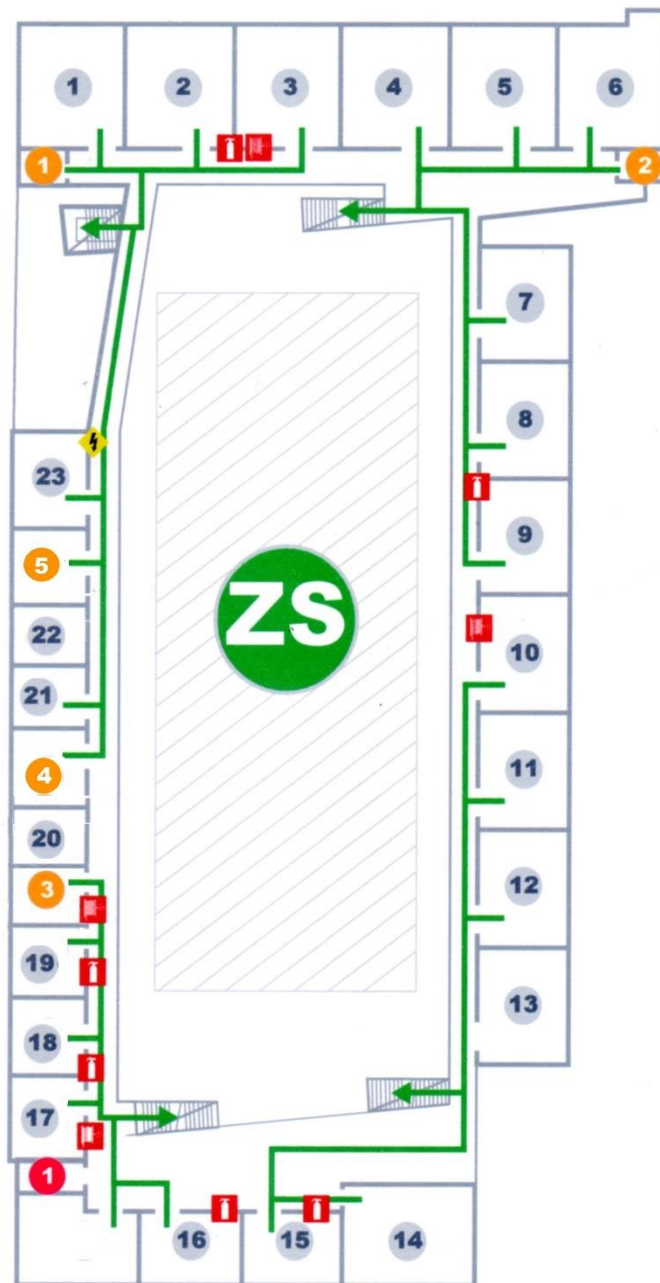

- ZS** Zona de Seguridad
- Sala de Clases
- Oficina
- Informaciones
- Capilla
- Comedor 1
- Cocina
- Baño
- Lab. Computación E. Básica
- Sala Audiovisual
- Lab. Computación E. Media
- Bodega
- Gimnasio
- Salón Auditorium
- Biblioteca
- Comedor 2
- Sala de Profesores
- Extintor
- Red Húmeda
- ⚡ Red Eléctrica
- ⚡ Gas

Plano de Seguridad Escolar Colegio Particular San José